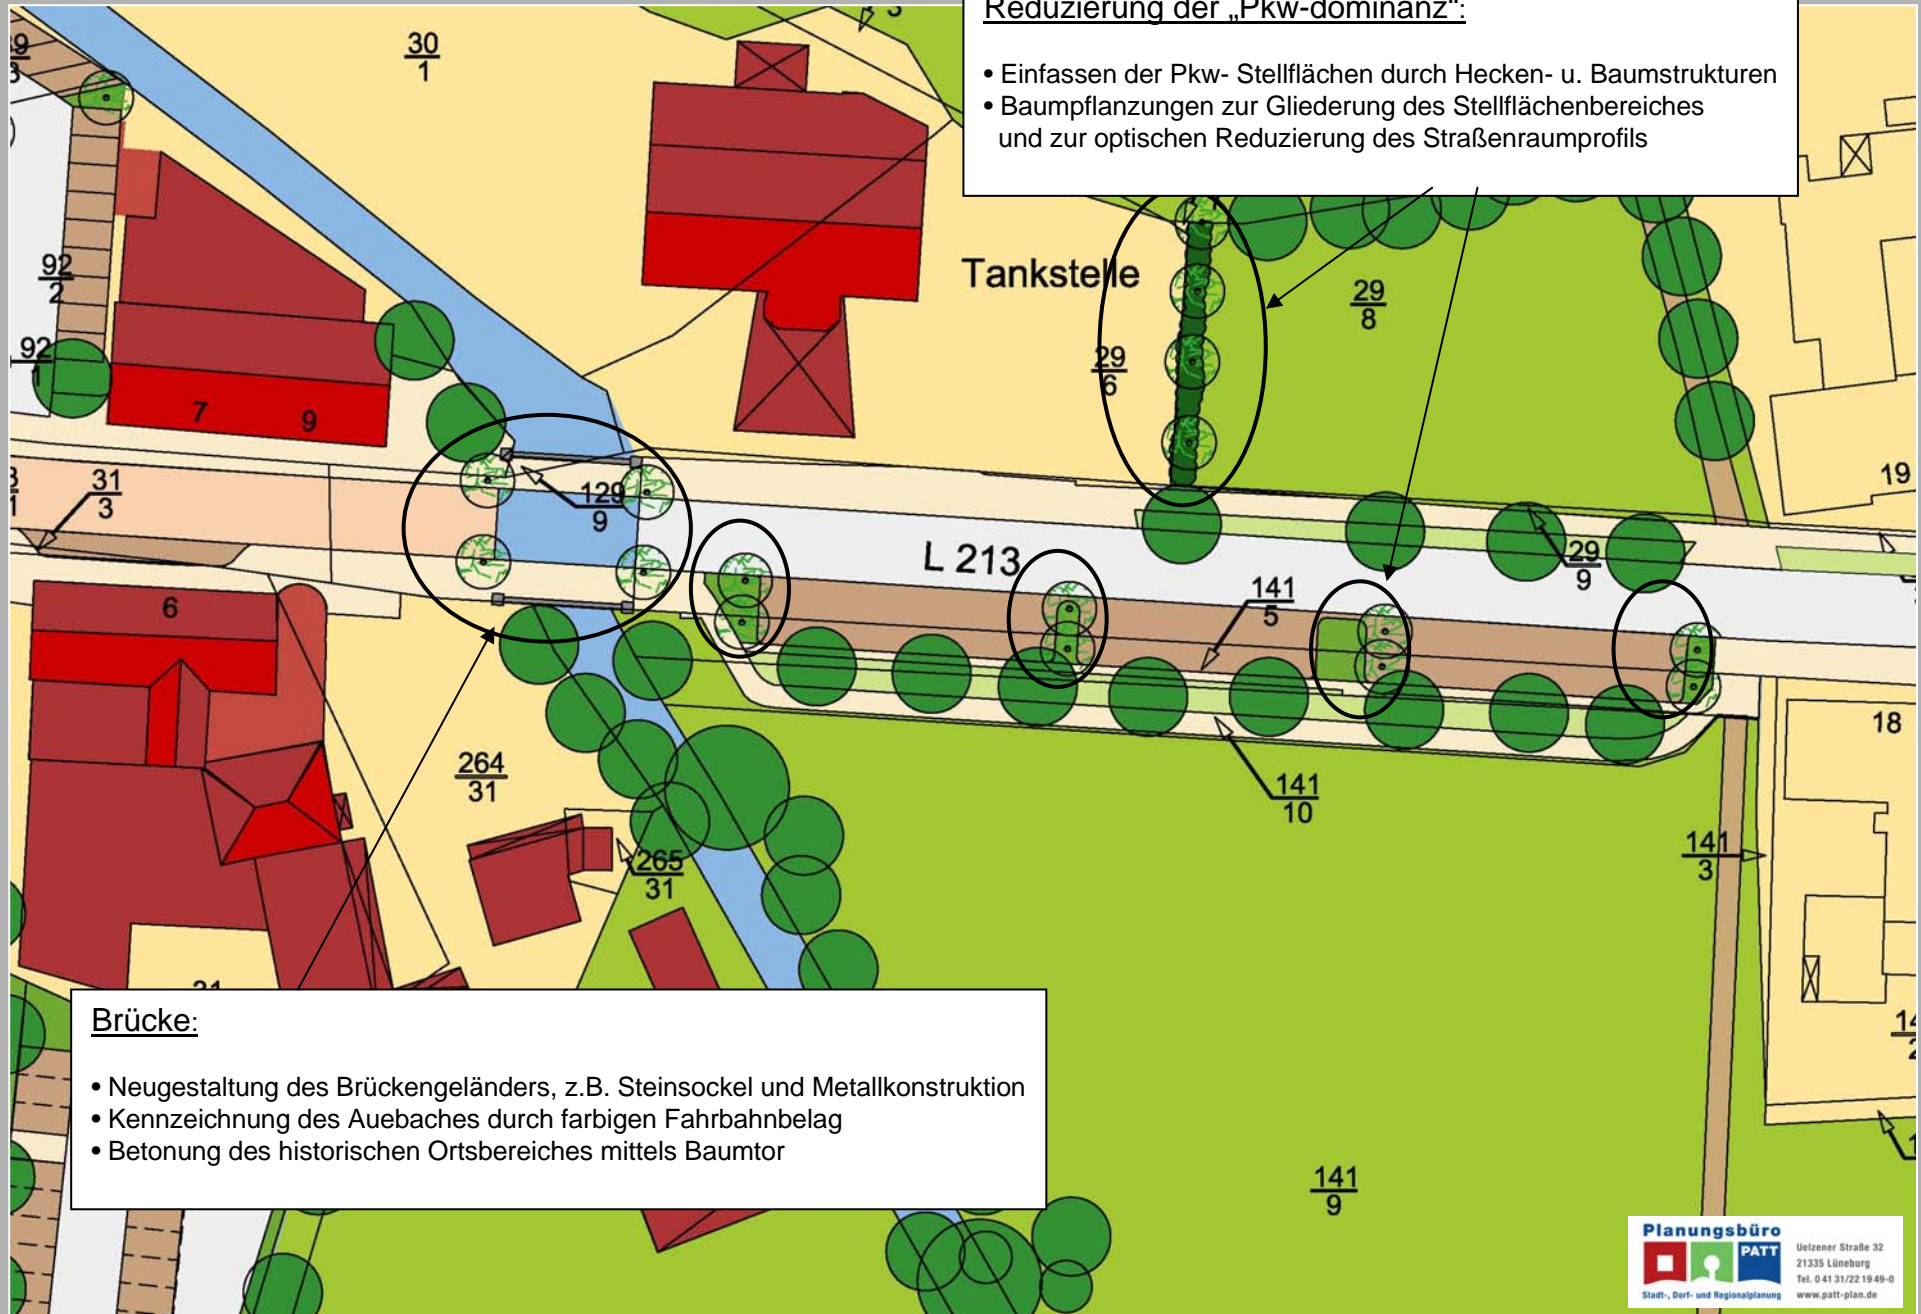


Reduzierung der „Pkw-dominanz“:

- Einfassen der Pkw- Stellflächen durch Hecken- u. Baumstrukturen
- Baumpflanzungen zur Gliederung des Stellflächenbereiches und zur optischen Reduzierung des Straßenraumprofils

Brücke:

- Neugestaltung des Brückengeländers, z.B. Steinsockel und Metallkonstruktion
- Kennzeichnung des Auebaches durch farbigen Fahrbahnbelag
- Betonung des historischen Ortsbereiches mittels Baumtor