Baustein 5: Variante 3

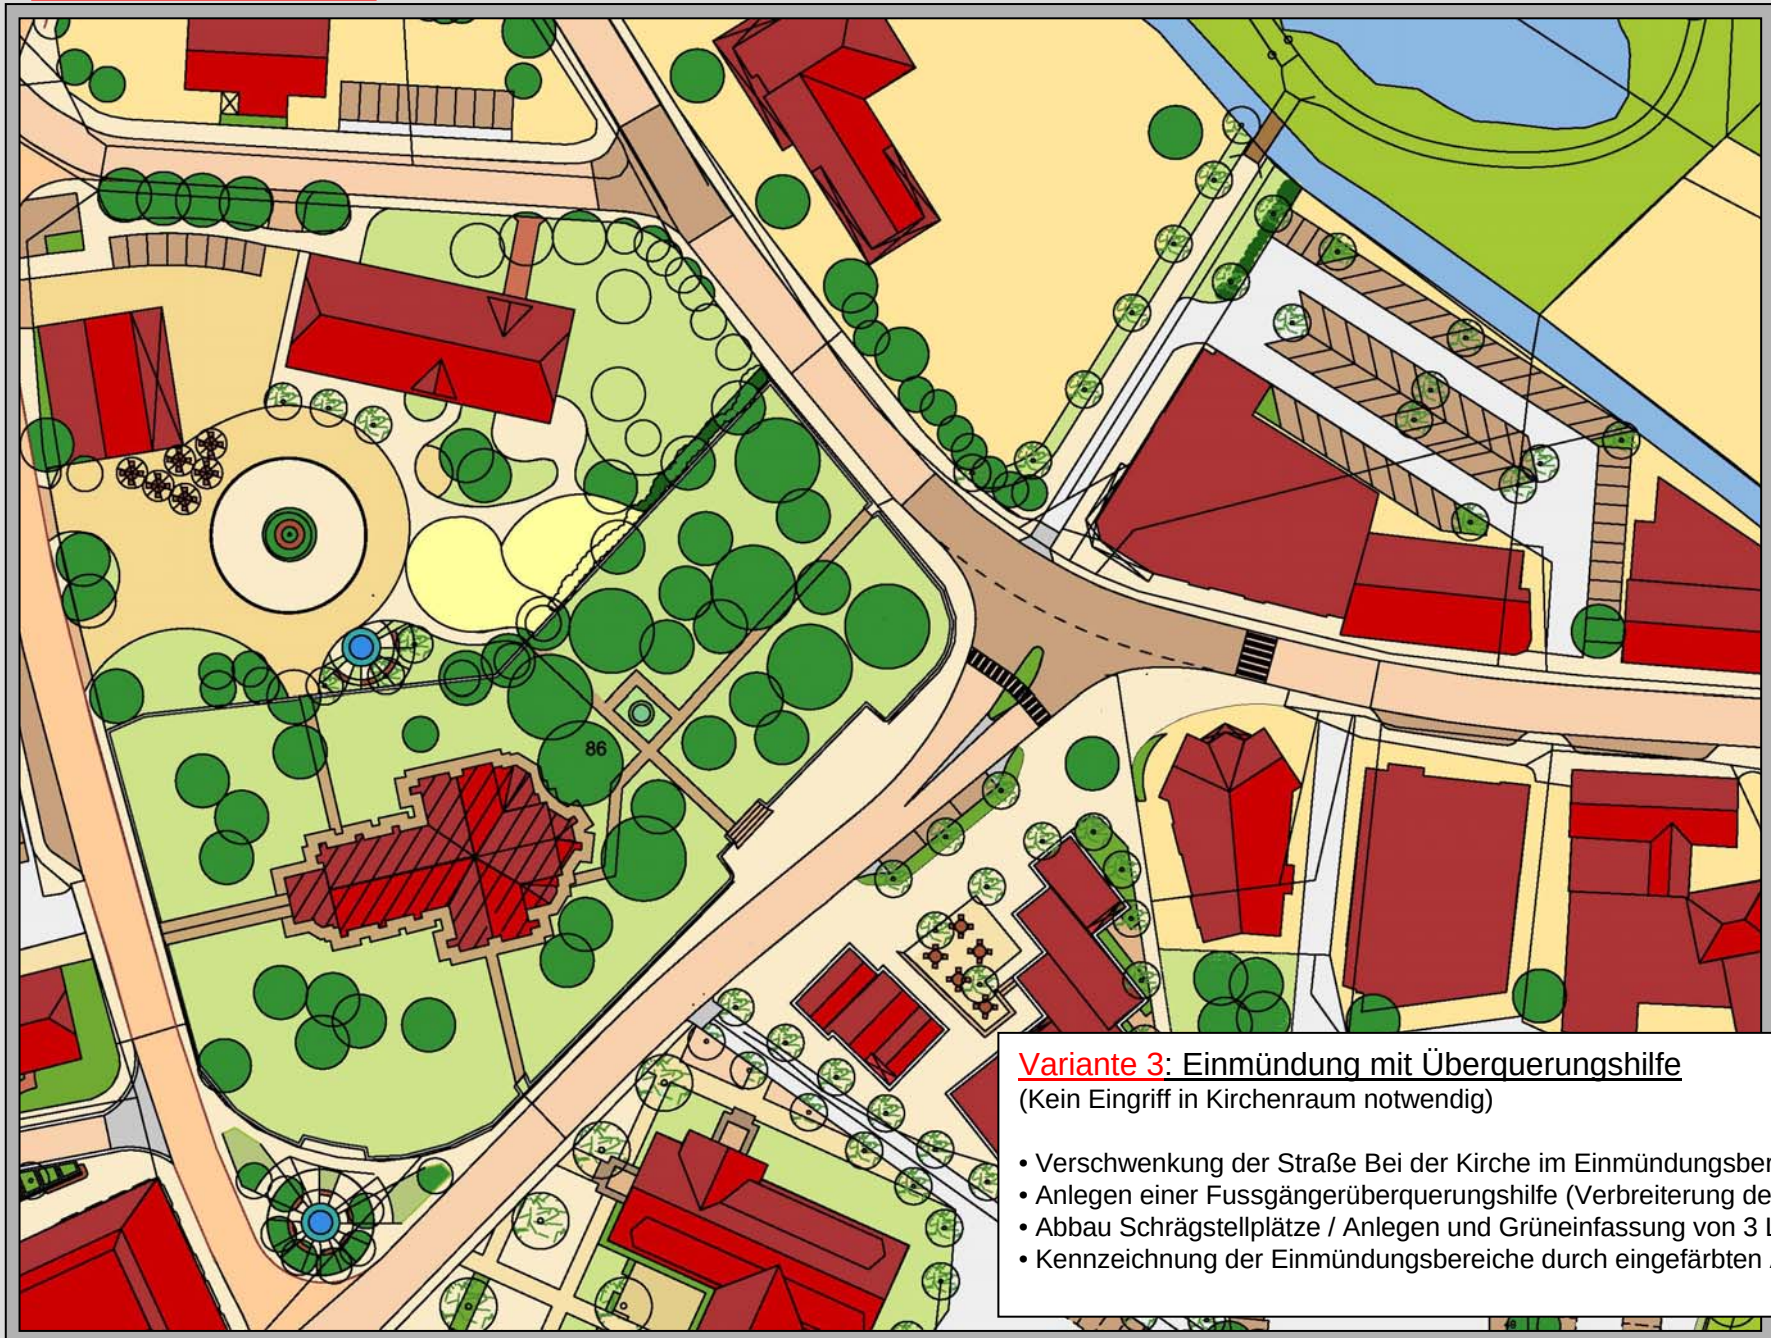

Variante 3: Einmündung mit Überquerungshilfe
(Kein Eingriff in Kirchenraum notwendig)

- Verschwenkung der Straße Bei der Kirche im Einmündungsbereich
- Anlegen einer Fussgängerüberquerungshilfe (Verbreiterung der Fahrbahnfläche)
- Abbau Schrägstellplätze / Anlegen und Grüneinfassung von 3 Längsparkplätzen
- Kennzeichnung der Einmündungsbereiche durch eingefärbten Asphalt