


Bausteine 20 und 21: Variante 2
 Gestaltung der Rathausstraße (20)
 und des Hanstedter Platzes (21)

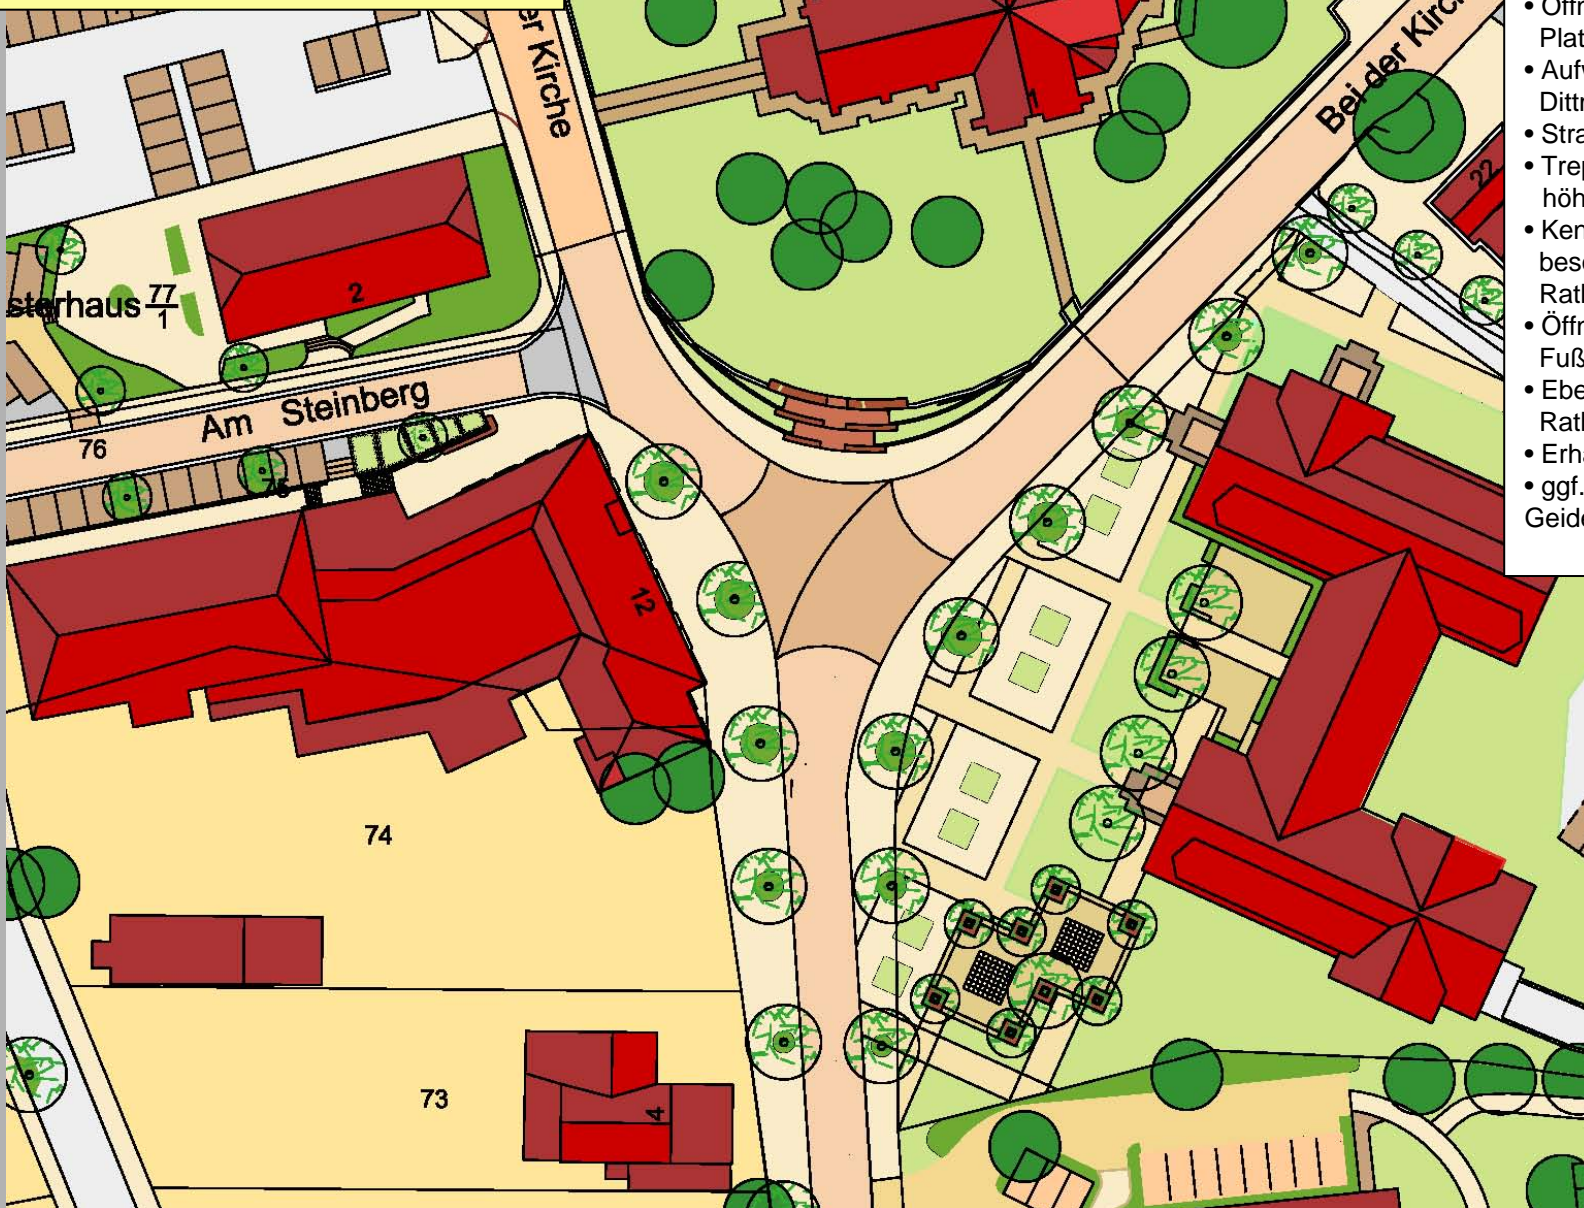

- Leichte Verschwenkung der Rathausstraße ermöglicht direkte Sichtbeziehung und Zufahrt auf den Kirchturm
- Öffnung des Straßenraumes zu einem Platzraum
- Aufwertung der Fläche vor dem Kaufhaus Dittmer
- Straßenbäume „leiten“ zum Dorfplatz
- Treppensitzanlage schafft Verbindung zum höher gelegenen Kirchplatz
- Kennzeichnung des Kernbereiches durch besonderes Material in Fahrbahn bis Höhe Rathaus
- Öffnung und Verbreiterung der Fußwegführung zum Dorfplatz
- Ebenengleicher Straßenraumausbau bis Rathausgrundstück
- Erhalt der Vorfahrtsregelung
- ggf.: Verlegen des Hanstedter Brunnens zu Geidenhof